FILTRE À SABLE DRAINÉ - COUPE DE PRINCIPE LONGITUDINALE

FILTRE À SABLE DRAINÉ - COUPE DE PRINCIPE TRANSVERSALE

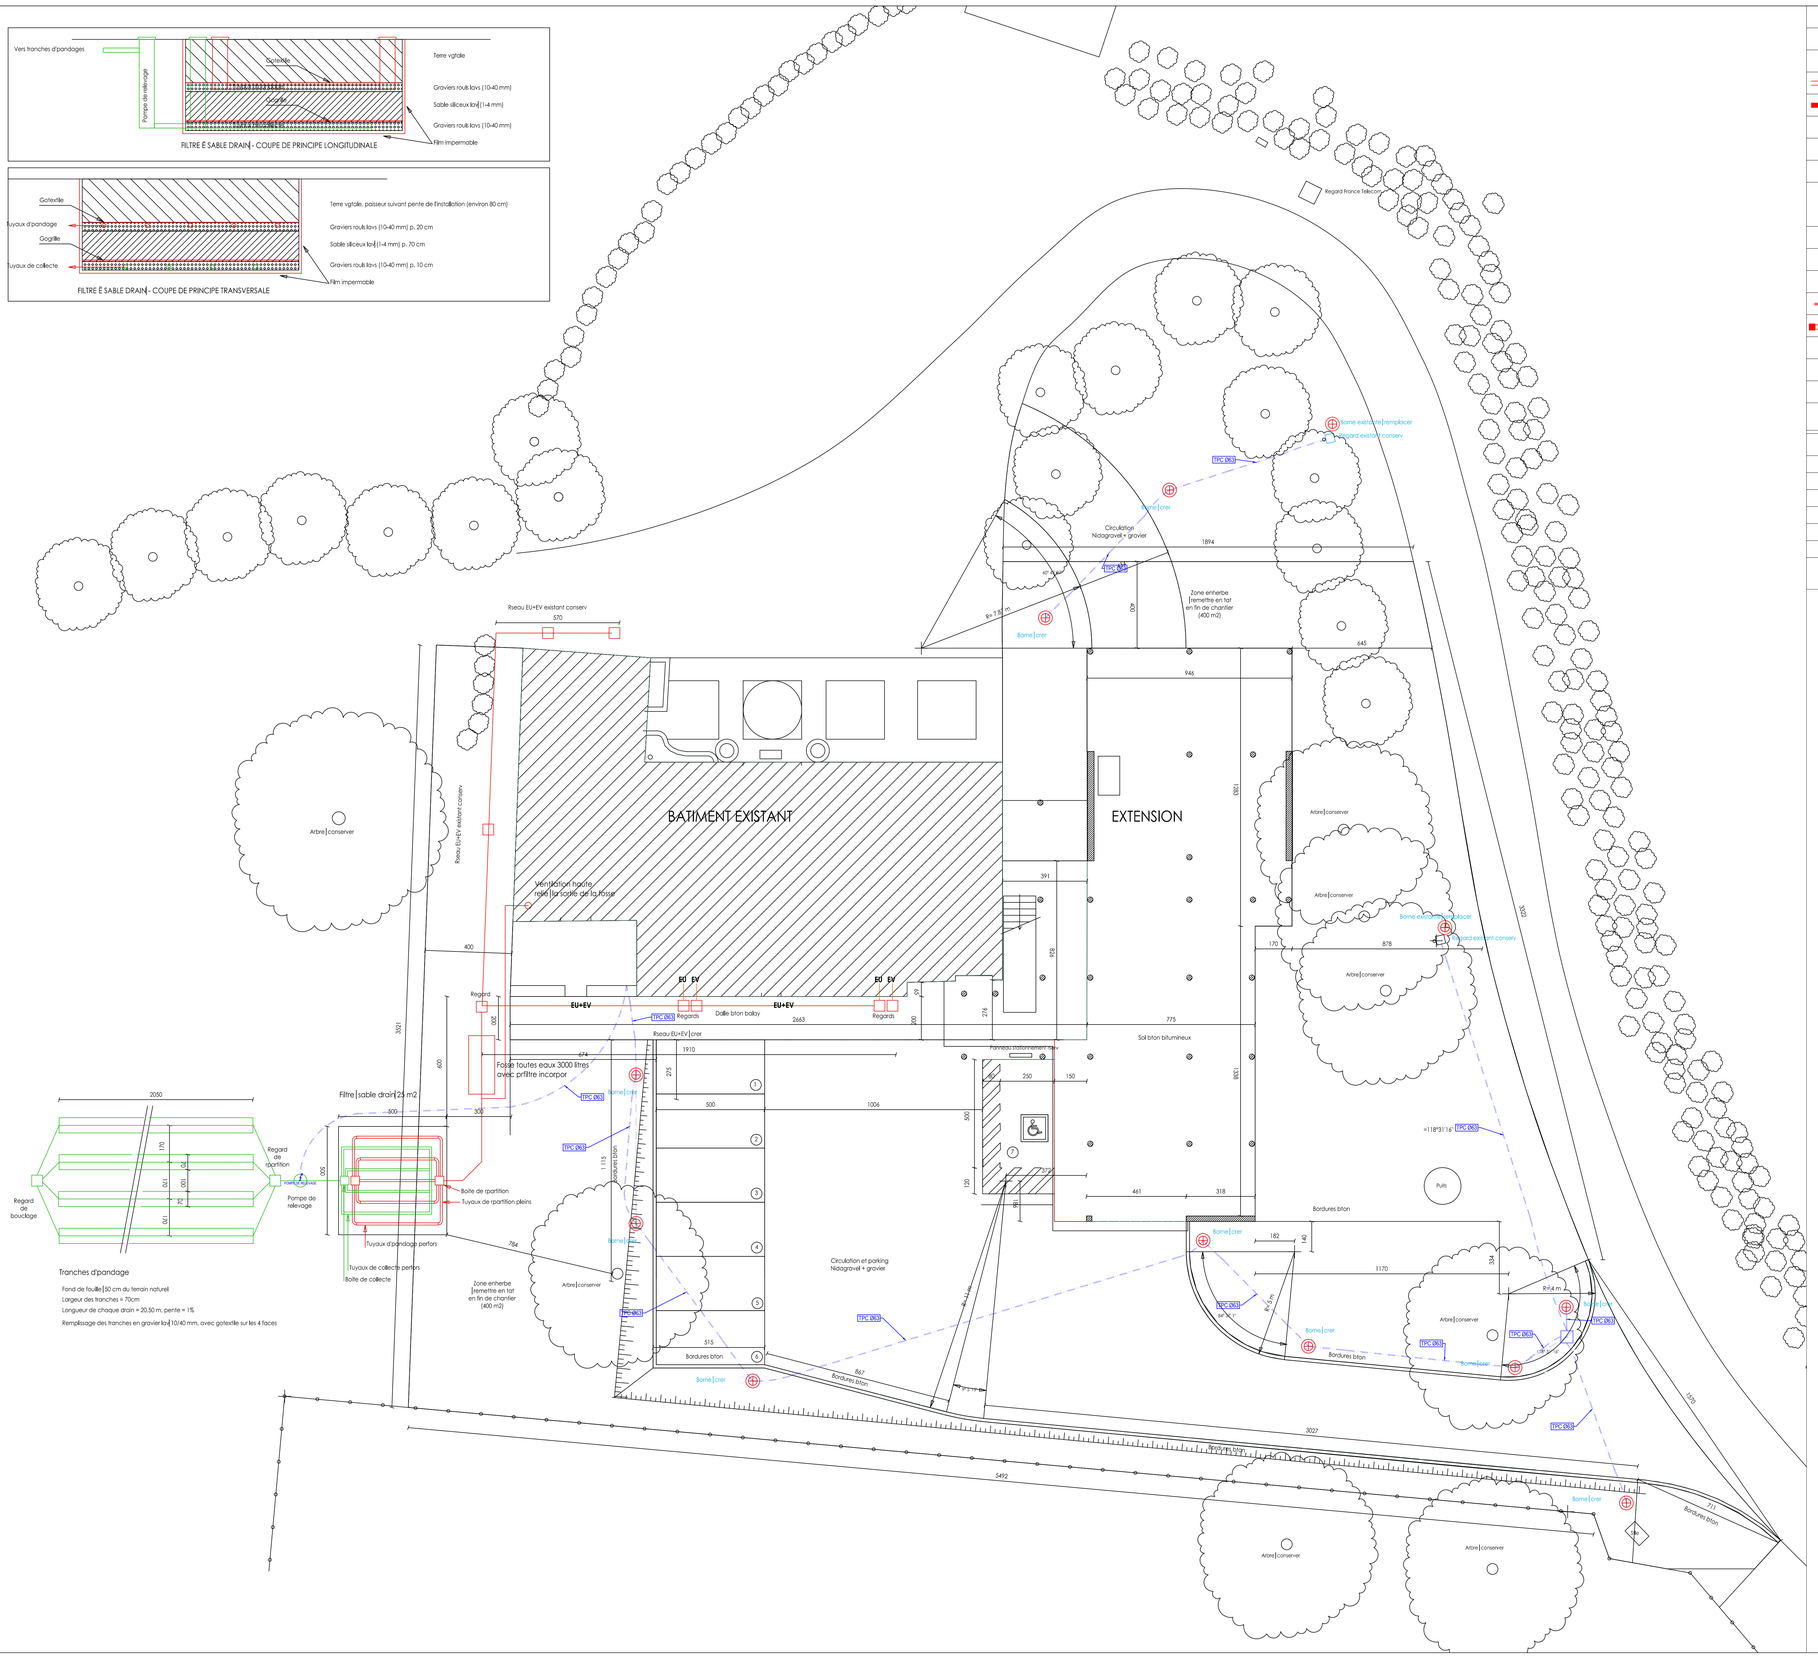

Tranches d'pandage

Fond de fouille|50 cm du terrain naturel
Largeur des tranches = 70cm
Longueur de chaque drain = 20,50 m, pente = 1%
Remplissage des tranches en gravier lavé 10/40 mm, avec gotextile sur les 4 faces

ECLAIRAGE

	LUMINAIRE TYPE 1 a
	LUMINAIRE TYPE 1 b
	LUMINAIRE TYPE 1 c
	LUMINAIRE TYPE 2
	LUMINAIRE TYPE 3
	LUMINAIRE TYPE 4
	LUMINAIRE TYPE 5
	LUMINAIRE TYPE 6
	LUMINAIRE TYPE 7
	LUMINAIRE TYPE 8 a
	LUMINAIRE TYPE 8 b
	LUMINAIRE TYPE 8 c
	LUMINAIRE TYPE 9
	LUMINAIRE TYPE 10
	LUMINAIRE TYPE 11
	LUMINAIRE TYPE 12
	LUMINAIRE TYPE 13

LEGENDE COMMANDE ECLAIRAGE

	SIMPLE ALLUMAGE
	SIMPLE ALLUMAGE ETANCHE
	BOUTON POUSSOIR
V	BOUTON POUSSOIR AVEC VARIATEUR
	DETECTEUR EN PLAFOND
	DETECTEUR MURAL

LEGENDE ECLAIRAGE DE SECURITE

	BAES EVACUATION ETANCHE
	BAES EVACUATION
A	BAES AMBIANCE
	BAPI

LEGENDE TABLEAUX

	TABLEAU ELECTRIQUE

LEGENDE CONDUITS

	CHEMIN DE CÂBLES CFO (Courants Forts)
	CHEMIN DE CÂBLES CFA (Courants Faibles)
	GOULOTTE
	CHAMBRE DE TIRAGE CFO

LEGENDE APPAREILLAGE PC / FM / DIVERS

	PRISE DE COURANT 2P+T 10/16A
	PRISE DE COURANT 2P+T 10/16A ETANCHE
	ALIMENTATION ELECTRIQUE
	POSTE DE TRAVAIL
VE	BORNE DE RECHARGE VEHICULE ELECTRIQUE
	SECHE MAINS
	ARRET URGENCE
	PANNEAUX PHOTOVOLTAÏQUE
	ONDULEUR PV
PRISE	PANNEAUX RAYONNANTS ELECTRIQUE

LEGENDE INTRUSION - VIDEOSURVEILLANCE

	CLAVIER A CODE
	DETECTEUR MURAL
	SIRENE INTRUSION
	CENTRALE INTRUSION
	CAMERA MURALE EXTERIEURE
	CAMERA MURALE INTERIEURE

LEGENDE INCENDIE

	DECLENCHEUR MANUEL
	DECLENCHEUR MANUEL ETANCHE
	DIFFUSEUR SONORE
	FLASH LUMINEUX
	CENTRALE INCENDIE

LEGENDE VDI

	REPARTITEUR VDI
	PRISE RJ45
	PRISE VGA
	PRISE HDMI

LEGENDE SONORISATION

	HAUT PARLEUR MURAL
	BAIE SONORISATION

FEDERATION DEPARTEMENTALE DES CHASSEURS DES PYRENEES ATLANTIQUES

64 300 CASTETIS

AMENAGEMENT DES BUREAUX DE LA FDC 64

LA SALIGUE AUX OISEAUX
64 300 CASTETIS

DOSSIER DE CONSULTATION DES ENTREPRISES

LOT N°08 - ELECTRICITE
PLAN N°EL00 - MASSE

DATE	MODIFICATIONS	INDICE
11/12/2020	Création	

Ech. : 1/100ème
Phase : PRO
Date : DEC. 2020

Jean-Pascal COUDENEAU, architecte
14 rue de la Bidouze - 64 120 SAINT-PALAIS
T : 05 59 65 62 79 - courriel : coudeneau.architecte@wanadoo.fr

Dossier n° 1911
Phase : PRO
Date : Nov. 2020