

FEDERATION DEPARTEMENTALE DES
CHASSEURS DES PYRENEES ATLANTIQUES

64 300 CASTETIS

AMENAGEMENT DES BUREAUX DE LA FDC 64

LA SALIGUE AUX OISEAUX
64 300 CASTETIS




DOSSIER DE CONSULTATION DES ENTREPRISES


N°	Planche	Ech.
1	PLAN DE MASSE	1:100
2	ETAT DES LIEUX	1:100
3	PROJET - Plan rez de chaussée	1:50
4	PROJET - Plan R+1	1:50
5	PROJET - Coupes 1 - A	1:50
6	PROJET - Coupes 2 - 3 - 4	1:50
7	PROJET - Coupes 5 - B	1:50
8	PROJET - Coupes 6 - D	1:50
9	PROJET - Coupes C - E1 - E2	1:50
10	PROJET - Façades	1:50
11	PROJET - Façades	1:50

Jean-Pascal COUDENEAU, architecte
14 rue de la Bidouze - 64 120 SAINT-PALAIS
T: 05 59 65 62 79 - courriel: coudeneau.architecte@wanadoo.fr

Dossier n° 0910684
Phase : PRO
Date : Nov. 2020

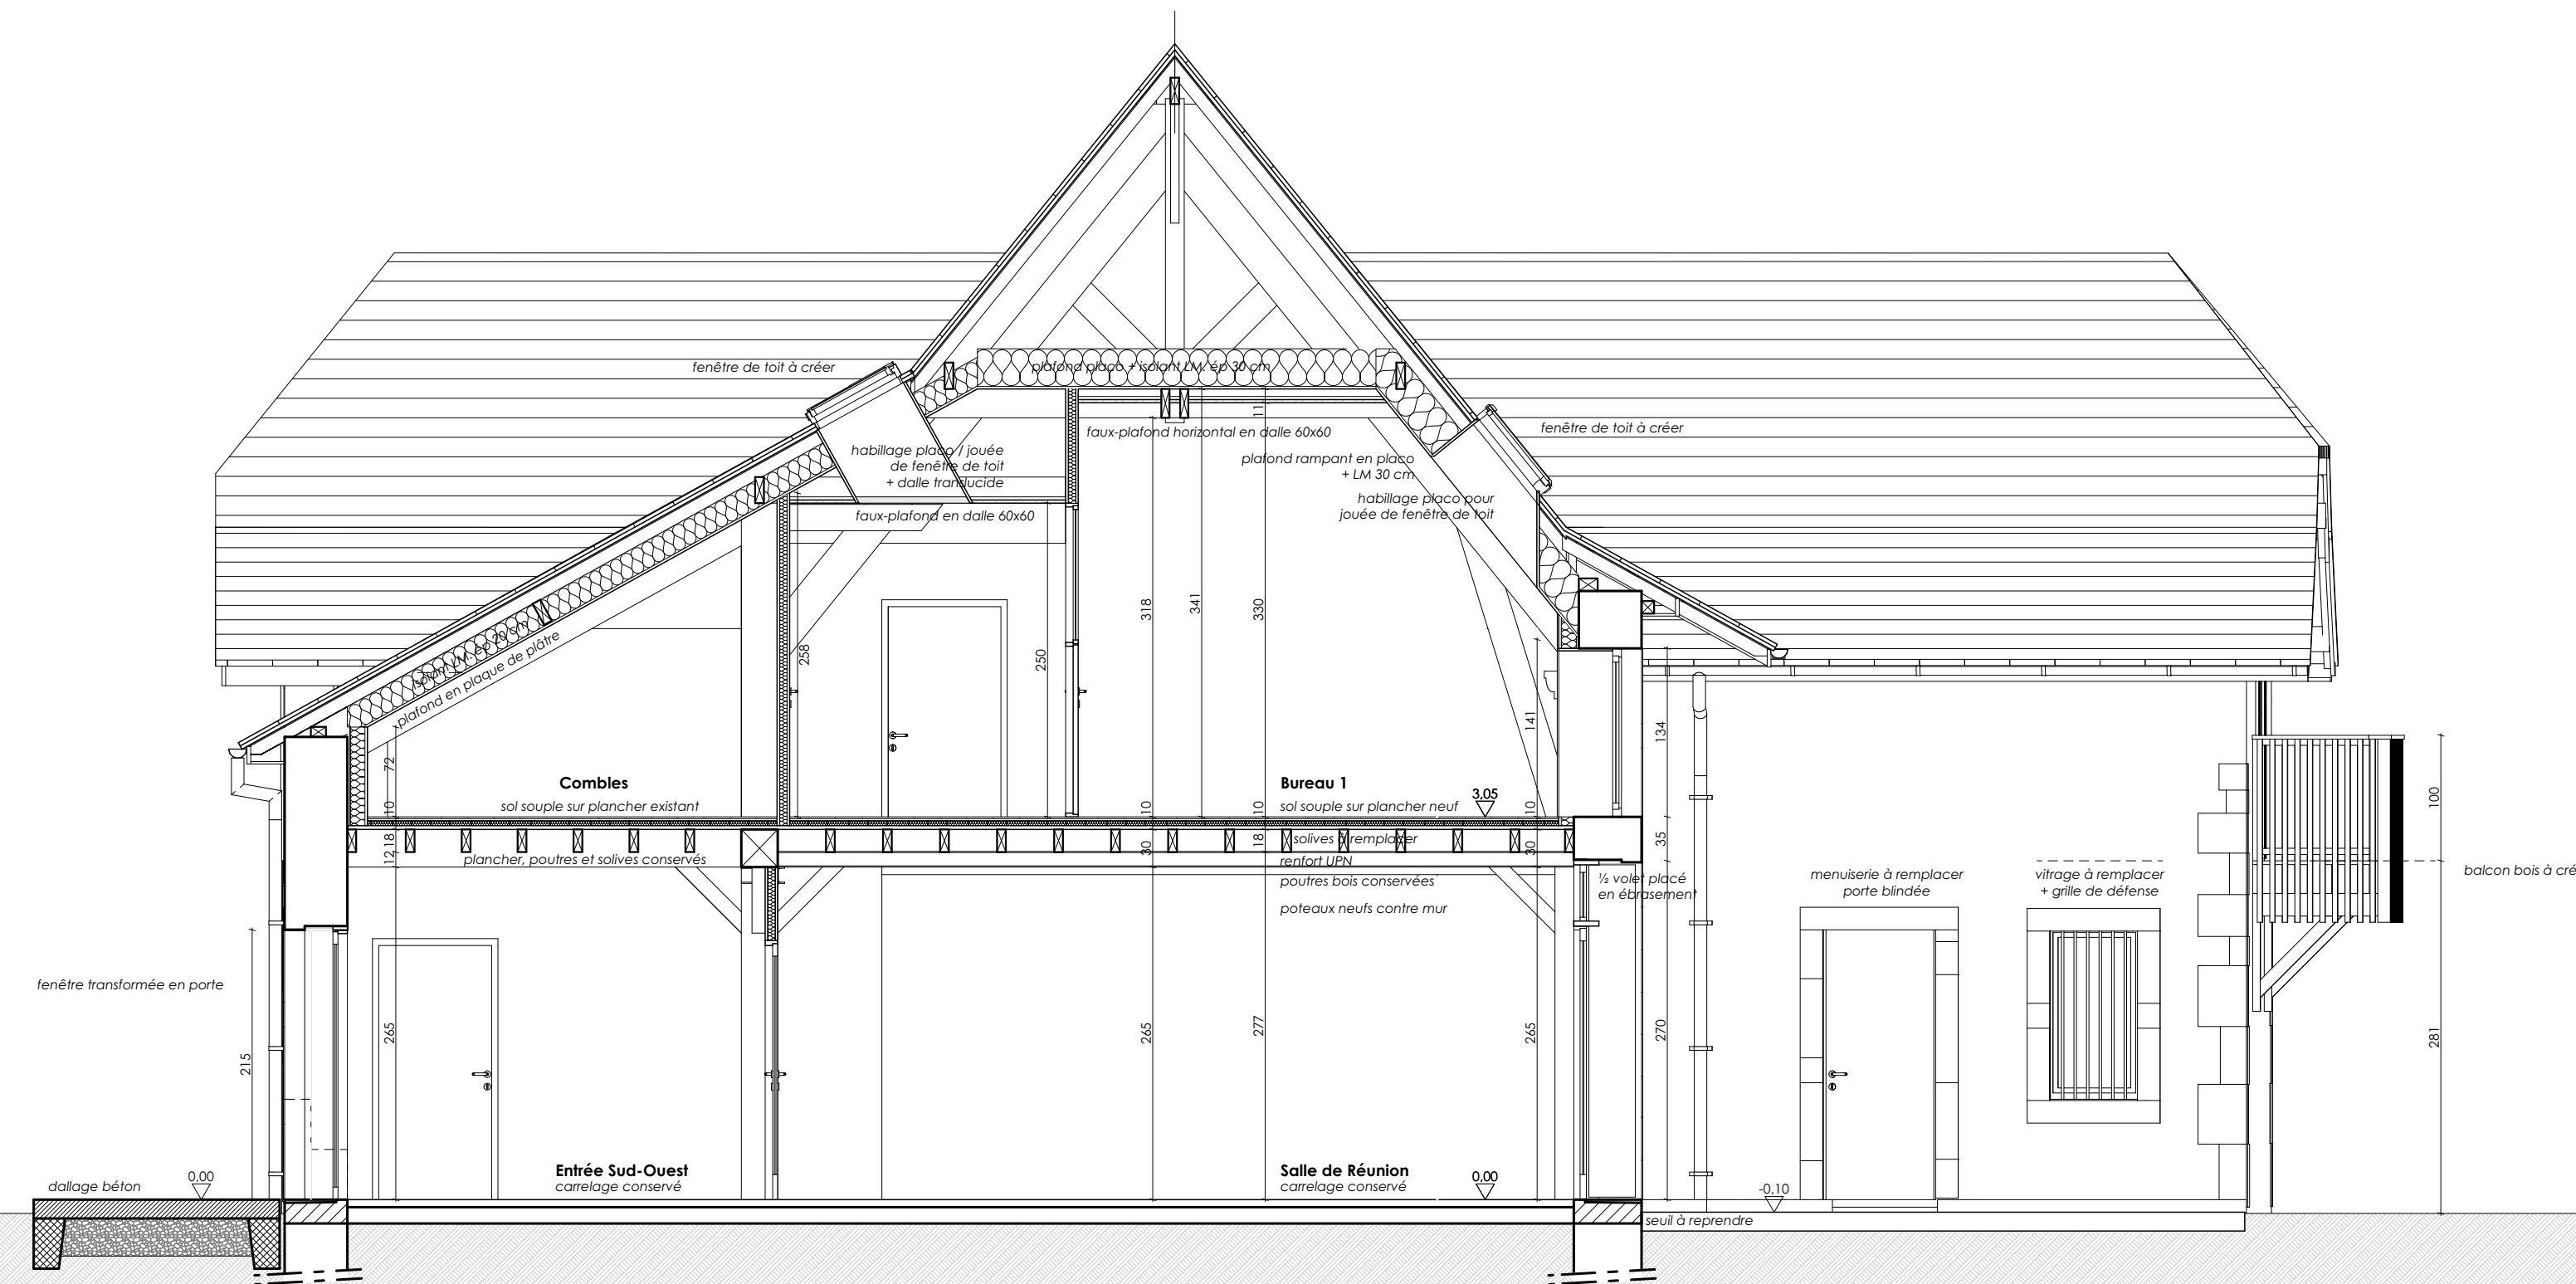

Coupe 1

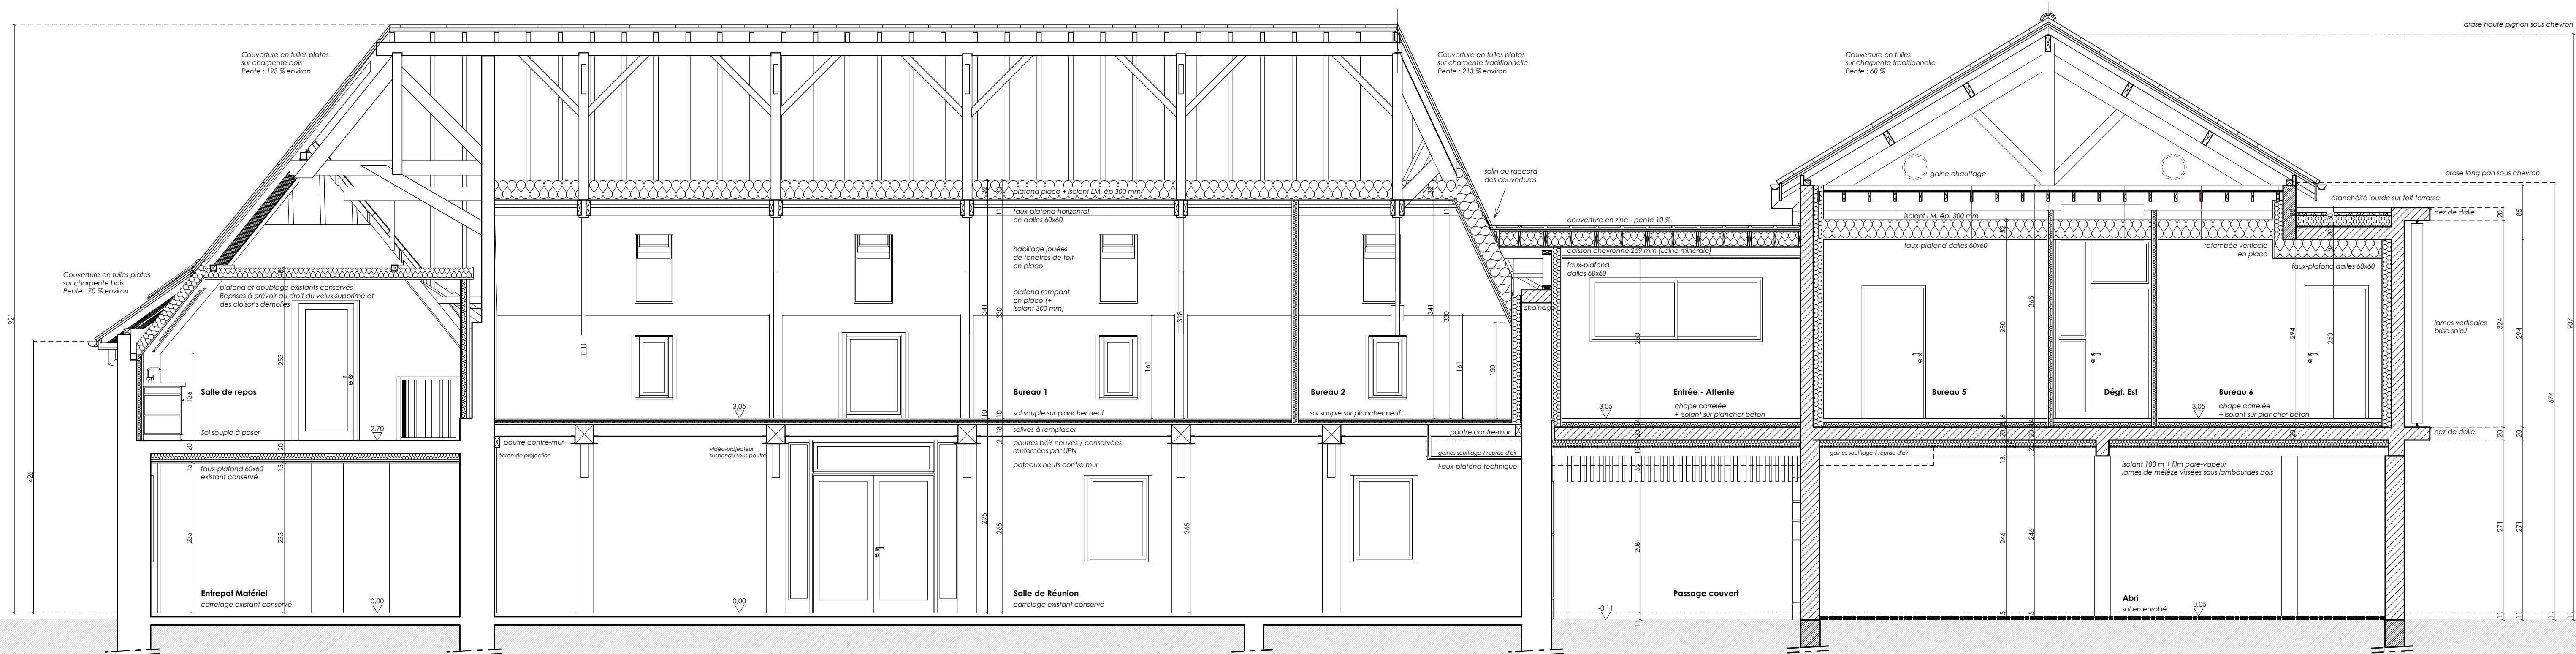

Coupe A